M.O.P. Dirección de E. hidroeléctricas

Aprovechamiento Hidroeléctrico
del

Río Negro

Obra Rincón del Bonete

Catastro de las perforaciones No 1-20

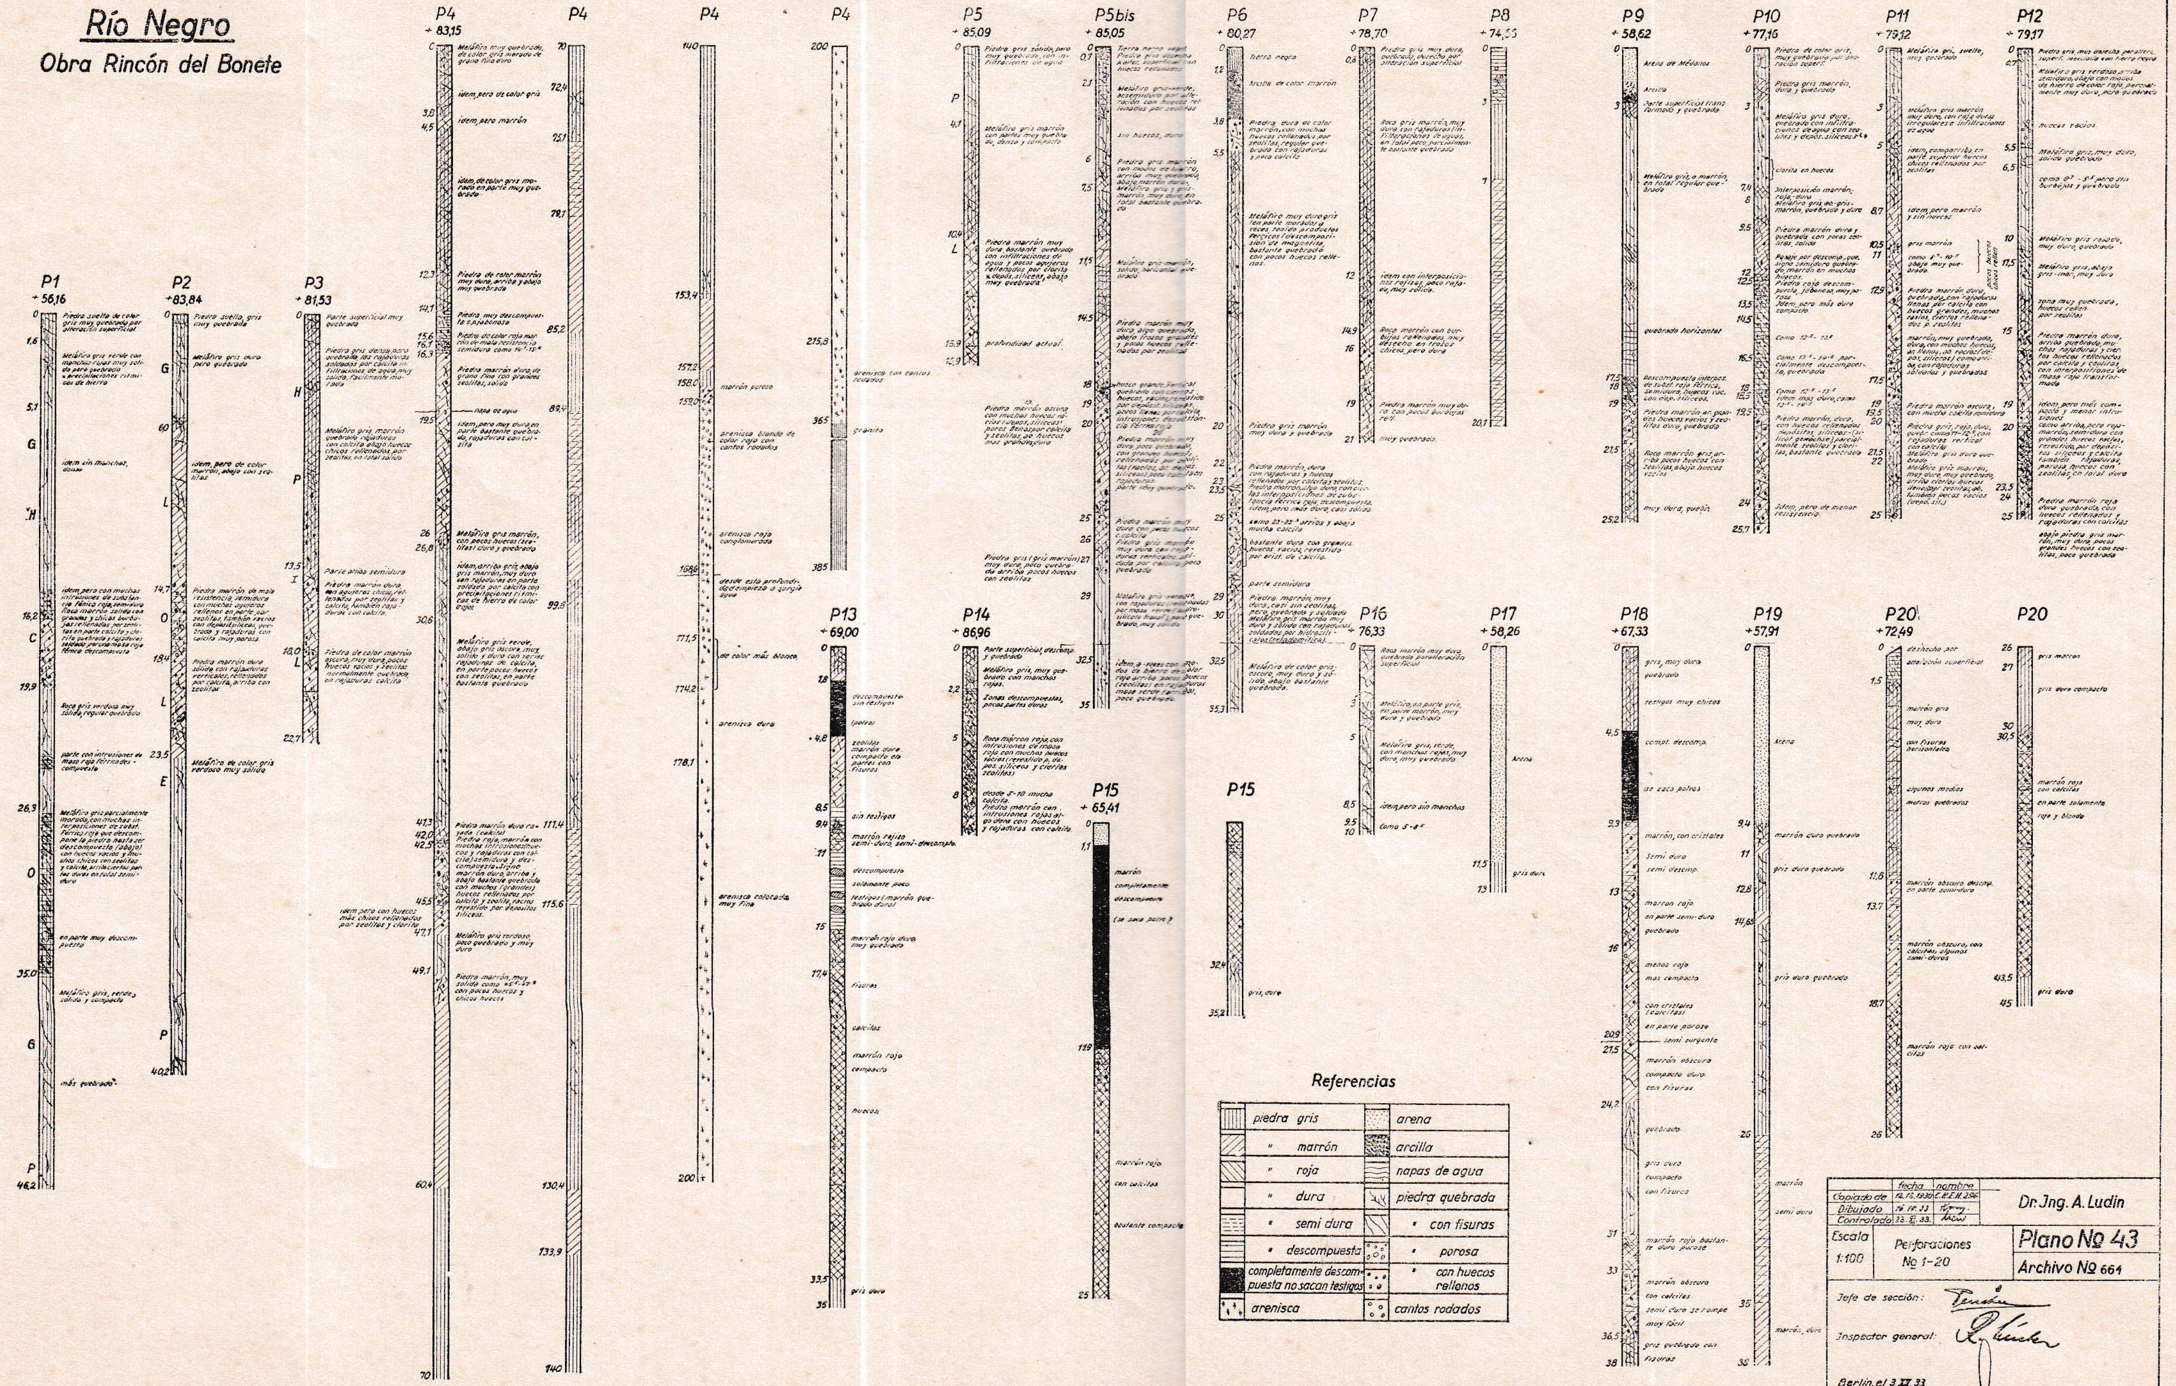

Referencias

	piedra gris		arena
	" marrón		arcilla
	" roja		napas de agua
	" dura		piedra quebrada
	" semi dura		" con fisuras
	" descompuesta		" porosa
	completamente descompuesta no sacan testigos		" con huecos rellenos
	arenisca		cantos rodados

	fecha	nombre
Copiado de	12.12.1930	C.H.E.H. 296
Dibujado	16.11.33	
Controlado	23.XI.33.	

Dr. Jng. A. Ludin

Escala 1:100 — Perforaciones No 1-20

Plano No 43

Archivo No 664

Jefe de sección: [signature]

Inspector general: [signature]

Berlin, el 3.XII.33
El Jngeniero: [signature]